


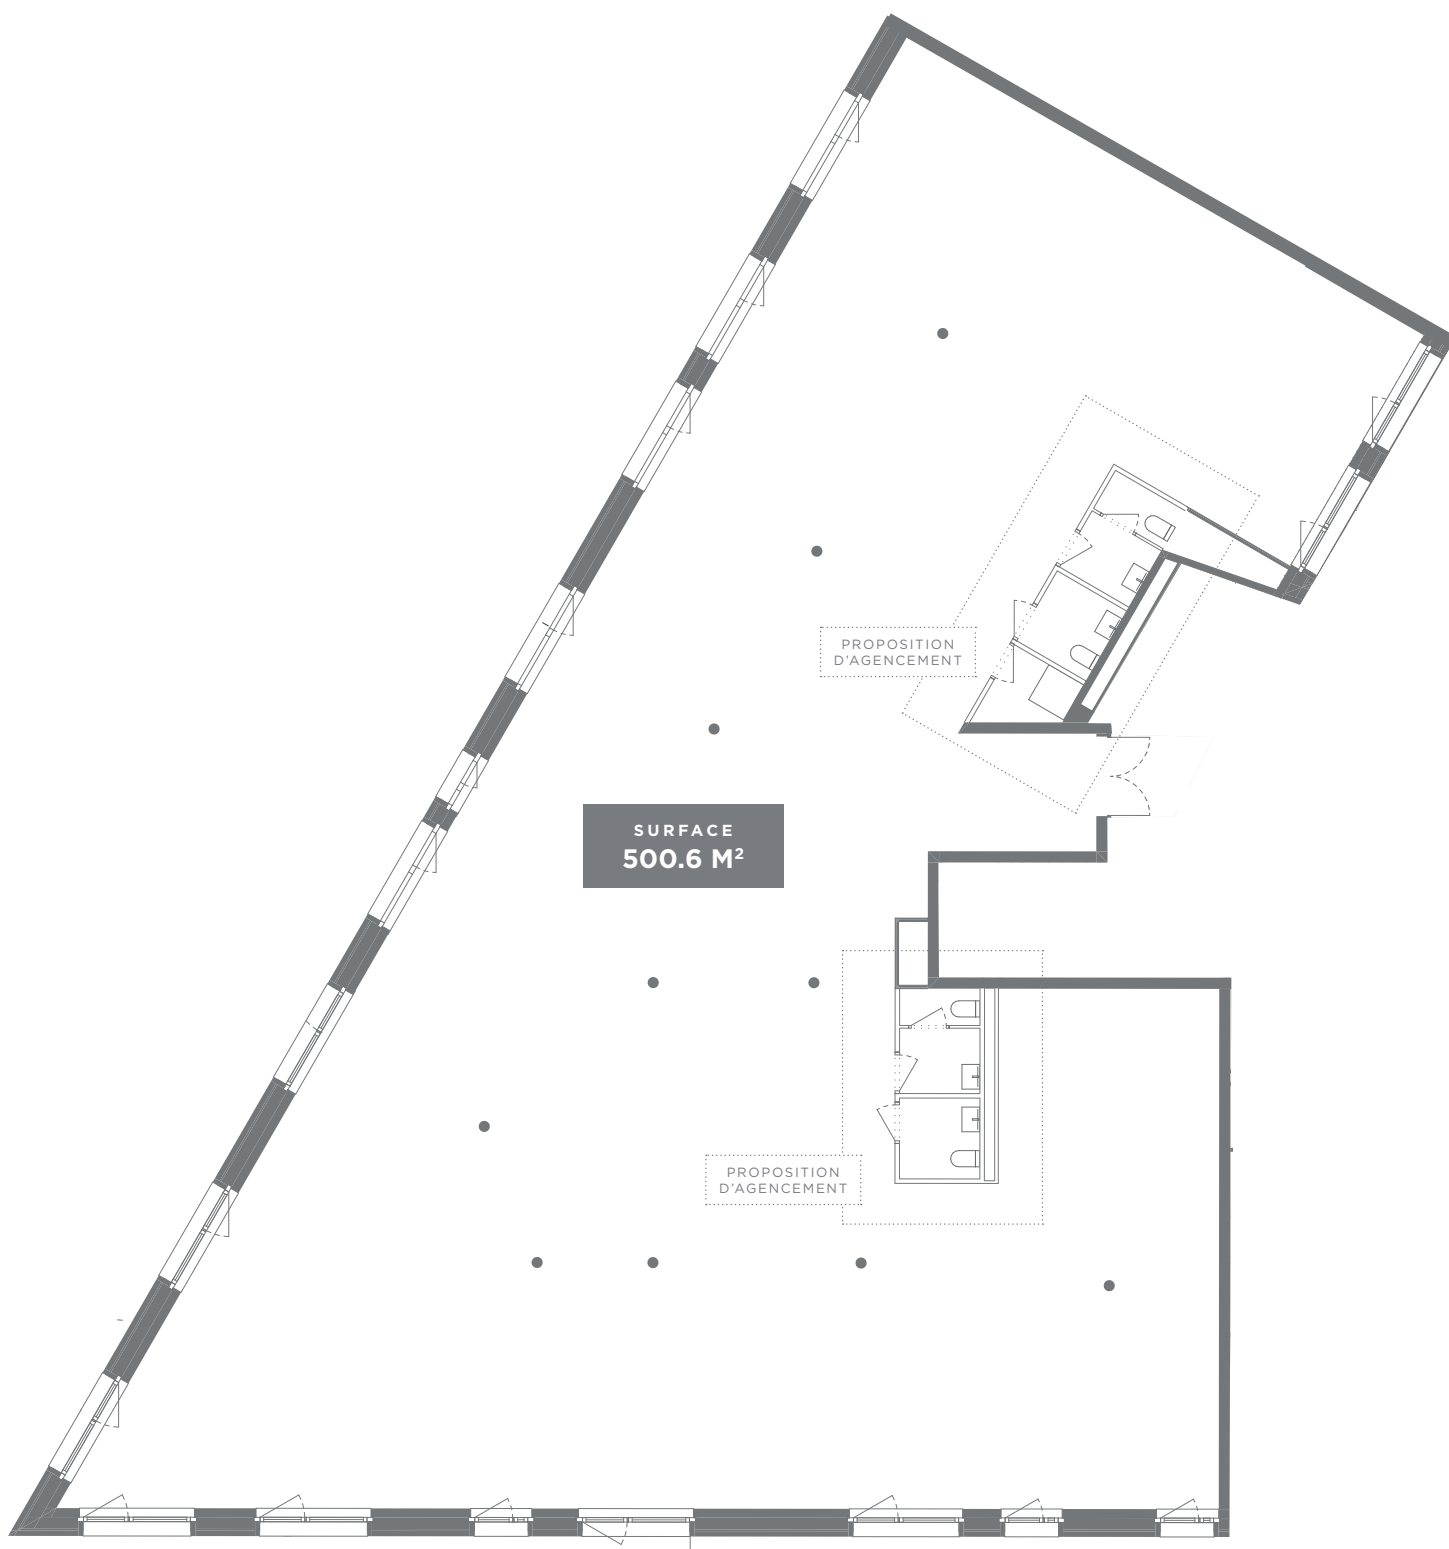

TYPE	ÉTAGE	ORIENTATION	SURFACE
COMMERCE	RC	OUEST/SUD	500.6 M ²

RC

